


BVLGARI

HOTEL TOKYO

FLOORPLAN

フロアプラン

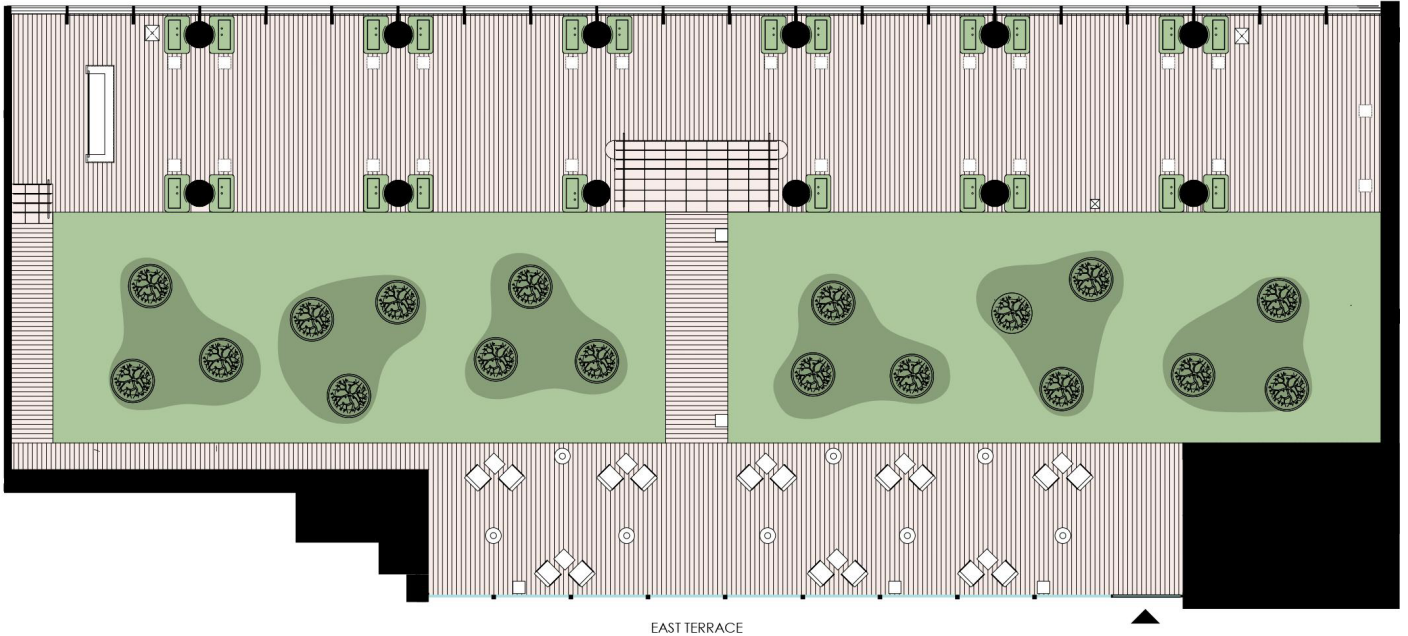

	Area 面積 M ² / FT ²	Height 天井高 M / FT	Banquet 正餐	Reception 立食	Theater シアター	Classroom スクール	Boardroom ボード	Screen スクリーン INCH	Projector プロジェクター LUMEN
East Terrace	275 / 2,960	-	-	100	-	-	-	-	-

Depending on weather conditions, indoor banquet rooms may be proposed as an alternative venue.
Conditions of use apply to the East Terrace.

天候により他宴会場をご案内させていただく場合がございます。
その他ご利用条件がございます。